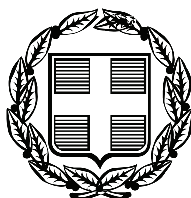


ΕΦΗΜΕΡΙΣ ΤΗΣ ΚΥΒΕΡΝΗΣΕΩΣ

ΤΗΣ ΕΛΛΗΝΙΚΗΣ ΔΗΜΟΚΡΑΤΙΑΣ

ΤΕΥΧΟΣ ΤΕΤΑΡΤΟ **Αρ. Φύλλου 126**

2 Απριλίου 2009

ΠΕΡΙΕΧΟΜΕΝΑ

ΑΠΟΦΑΣΕΙΣ

ΑΠΟΦΑΣΕΙΣ

Αριθμ. 785 (1)
Επικύρωση καθορισμού των οριογραμμών του ρέματος «Πουσιγκόρο» στην εκτός σχεδίου περιοχή Κρανιδίου του Νομού Αργολίδας.

Ο ΓΕΝΙΚΟΣ ΓΡΑΜΜΑΤΕΑΣ
ΠΕΡΙΦΕΡΕΙΑΣ ΠΕΛΟΠΟΝΝΗΣΟΥ

Έχοντας υπόψη:

1. Τις διατάξεις των άρθρων 5, 6 και 8 του ν. 3200/1955: «Περί Διοικητικής Αποκέντρωσης».

2. Τις διατάξεις του ν. 2853/16.7.1922 «Περί υδραυλικών εν γένει έργων και αστυνομεύσεως των Δημοσίων Υδάτων», όπως αυτές τροποποιήθηκαν με τις αντίστοιχες του ν.δ. 10/29.12.1923 και κωδικοποιήθηκαν από τις διατάξεις του π.δ. 18/21.3.1924 (ΦΕΚ 61Α).

3. Τα οριζόμενα στην υπ' αριθμ. 3046/304/3.2.1989 απόφαση του Αναπληρωτή Υπουργού Περιβάλλοντος Χωροταξίας και Δημοσίων Έργων: «Κτιριοδομικός Κανονισμός» και ειδικότερα τις διατάξεις του άρθρου 6 αυτού σχετικά με τη δόμηση κοντά σε ρέματα, όπως ισχύει σήμερα.

4. Τις διατάξεις του ν. 3010/25.4.2002 (Α΄ 91): «Εναρμόνιση του ν. 1650/1986 με τις οδηγίες 97/11 ΕΕ και 96/61 ΕΕ» και ειδικότερα τις διατάξεις του άρθρου 5 αυτού: «Διαδικασία Οριοθέτησης και ρυθμίσεις θεμάτων για τα υδατορέματα».

5. Τις διατάξεις του ν. 2503/1997 (ΦΕΚ 107Α/30.5.1997): «Διοίκηση, Οργάνωση, Στελέχωση της Περιφέρειας, Ρυθμίσεις θεμάτων για την Τοπική Αυτοδιοίκηση και άλλες διατάξεις».

6. Τις οικείες διατάξεις του ν. 2508/1997 (ΦΕΚ 124Α/13.6.1997): «Βιώσιμη Οικιστική Ανάπτυξη των πόλεων και οικισμών της χώρας και άλλες διατάξεις».

7. Τις οικίες διατάξεις του ν. 2690/1999 (ΦΕΚ 45Α/1999): «Κύρωση Κώδικα Διοικητικής Διαδικασίας και άλλες διατάξεις».

8. Τα οριζόμενα στη με αριθμό 19664/20.12.2001 απόφαση του Γενικού Γραμματέα Περιφέρειας Πελοποννήσου.

9. Τα οριζόμενα στη με αριθμό 1592/14.2.2002 απόφαση του Γενικού Γραμματέα Περιφέρειας Πελοποννήσου.

10. Τα από Μαρτίου 2008 τοπογραφικό και υψομετρικό διάγραμμα (αρ. σχεδίου Ρ10 κλίμακας 1:500) καθορισμού των οριογραμμών του ρέματος «Πουσιγκόρο» στην εκτός σχεδίου περιοχή Κρανιδίου του Νομού Αργολίδας, όπως συντάχθηκε από τον Αγρονόμο-Τοπογράφο Μηχανικό Αντωνόπουλο Αντώνη, ελέγχθηκε και θεωρήθηκε στις 13.10.2008 από τη Δ/νση Τεχνικών Υπηρεσιών της Νομαρχιακής Αυτοδιοίκησης Αργολίδας.


11. Την υπ' αριθμ. 0-501/18.2.2009 Γνωμοδότηση-Εισήγηση της Δ/νσης Τεχνικών Υπηρεσιών της Νομαρχιακής Αυτοδιοίκησης Αργολίδας σχετικά με τον καθορισμό των οριογραμμών του ρέματος «Πουσιγκόρο» στην εκτός σχεδίου περιοχή Κρανιδίου του Νομού Αργολίδας, σύμφωνα με το αμέσως πιο πάνω αναφερόμενο τοπογραφικό και υψομετρικό διάγραμμα, αποφασίζουμε:

Την επικύρωση των οριογραμμών του ρέματος «Πουσιγκόρο» στην εκτός σχεδίου περιοχή Κρανιδίου του Νομού Αργολίδας, οριζόμενων με τα σημεία Α0-1, Α0-2, Α03,...,Α0-14 (αριστερά) και Δ0-27, Δ026, Δ0-25,...,Δ0-2, Δ0-1 (δεξιά) εκατέρωθεν του ρέματος στο από Μαρτίου 2008 τοπογραφικό και υψομετρικό διάγραμμα (αρ. σχεδίου Ρ10 κλίμακας 1:500) το οποίο συντάχθηκε από τον Αγρονόμο-Τοπογράφο Μηχανικό Αντωνόπουλο Αντώνη, ελέγχθηκε και θεωρήθηκε στις 13.10.2008 από τη Δ/νση Τεχνικών Υπηρεσιών της Νομαρχιακής Αυτοδιοίκησης Αργολίδας και αποτελούν αναπόσπαστο μέρος της παρούσας.

Η απόφαση αυτή μαζί με το συνημμένο Τοπογραφικό και Υψομετρικό Διάγραμμα καθορισμού των οριογραμμών να δημοσιευθούν στην Εφημερίδα της Κυβερνήσεως.

Τρίπολη, 6 Μαρτίου 2009

Ο Γενικός Γραμματέας Περιφέρειας
ΝΙΚΟΣ Κ. ΑΓΓΕΛΟΠΟΥΛΟΣ

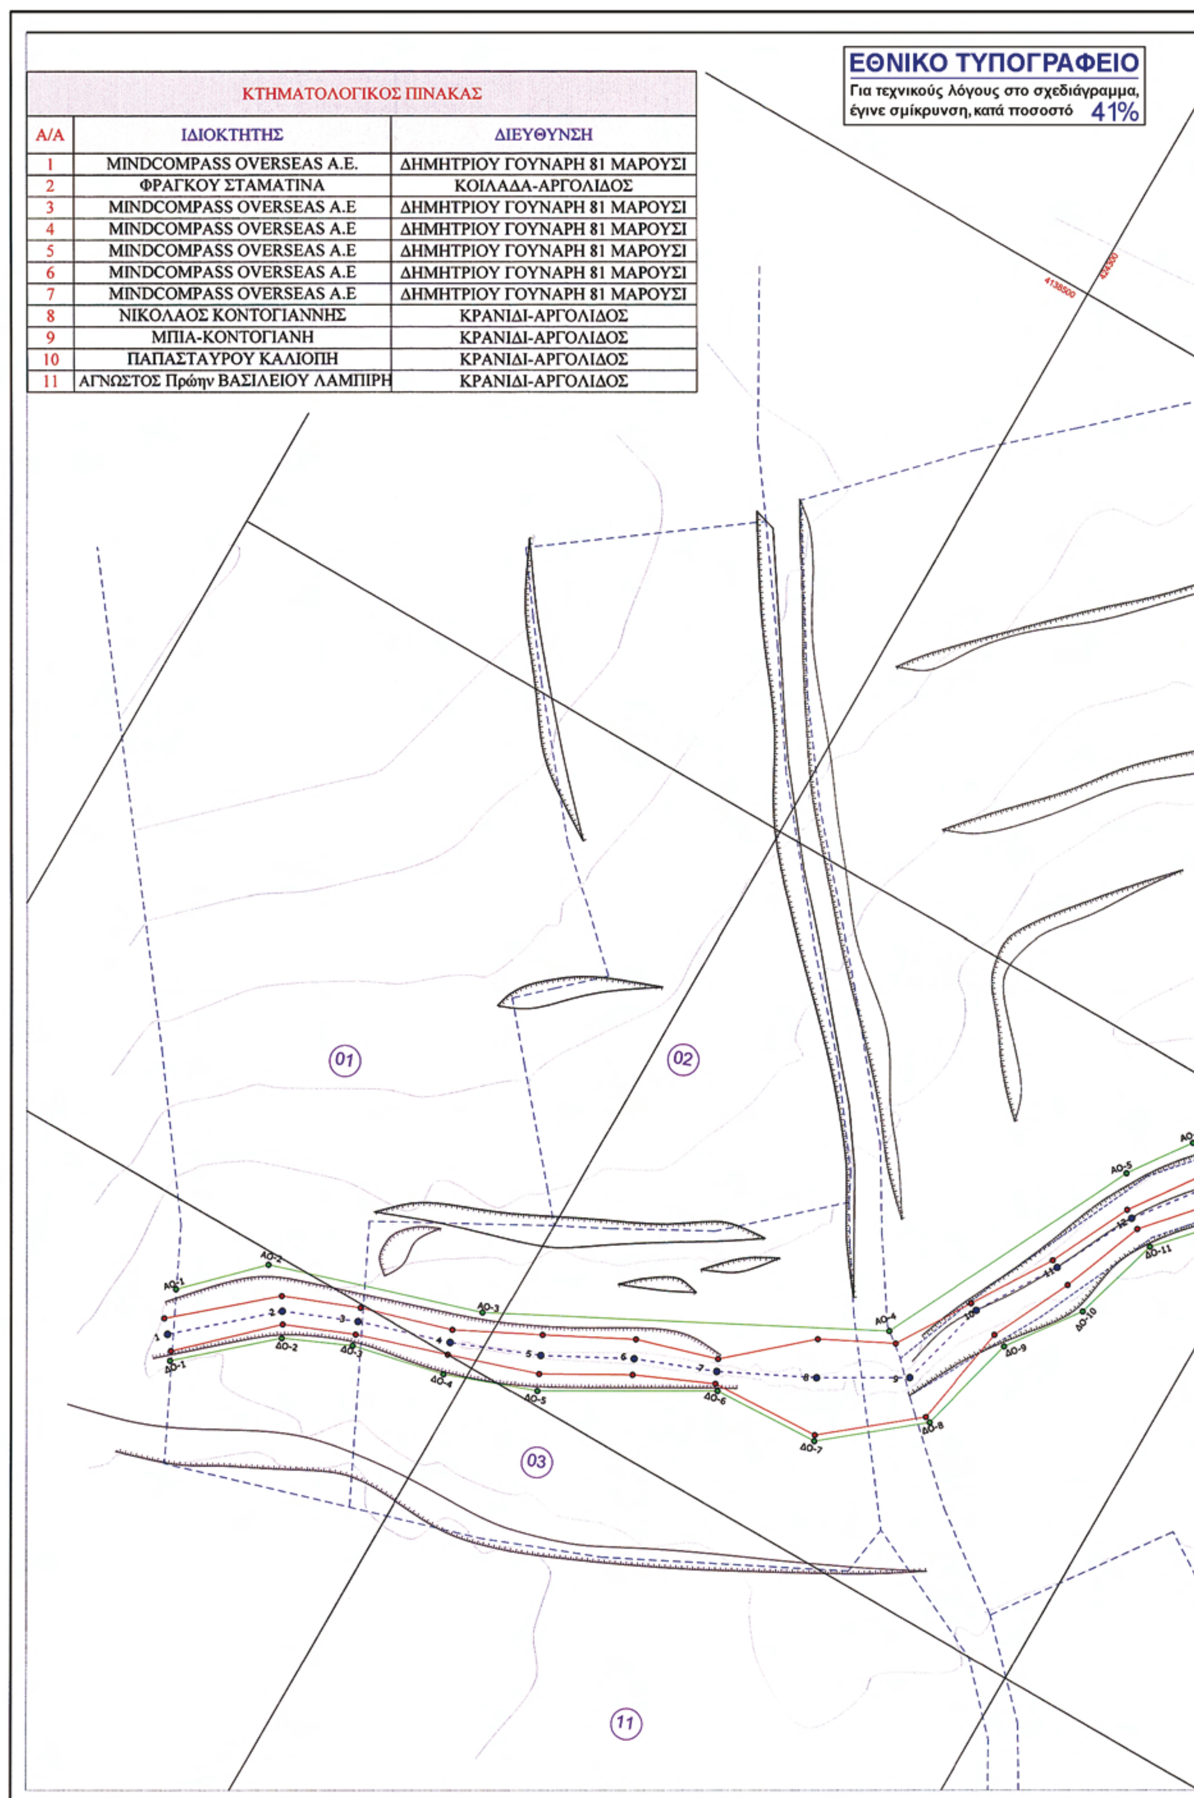


ΚΤΗΜΑΤΟΛΟΓΙΚΟΣ ΠΙΝΑΚΑΣ

Α/Α	ΙΔΙΟΚΤΗΤΗΣ	ΔΙΕΥΘΥΝΣΗ
1	MINDCOMPASS OVERSEAS A.E.	ΔΗΜΗΤΡΙΟΥ ΓΟΥΝΑΡΗ 81 ΜΑΡΟΥΣΙ
2	ΦΡΑΓΚΟΥ ΣΤΑΜΑΤΙΝΑ	ΚΟΙΛΑΔΑ-ΑΡΓΟΛΙΔΟΣ
3	MINDCOMPASS OVERSEAS A.E	ΔΗΜΗΤΡΙΟΥ ΓΟΥΝΑΡΗ 81 ΜΑΡΟΥΣΙ
4	MINDCOMPASS OVERSEAS A.E	ΔΗΜΗΤΡΙΟΥ ΓΟΥΝΑΡΗ 81 ΜΑΡΟΥΣΙ
5	MINDCOMPASS OVERSEAS A.E	ΔΗΜΗΤΡΙΟΥ ΓΟΥΝΑΡΗ 81 ΜΑΡΟΥΣΙ
6	MINDCOMPASS OVERSEAS A.E	ΔΗΜΗΤΡΙΟΥ ΓΟΥΝΑΡΗ 81 ΜΑΡΟΥΣΙ
7	MINDCOMPASS OVERSEAS A.E	ΔΗΜΗΤΡΙΟΥ ΓΟΥΝΑΡΗ 81 ΜΑΡΟΥΣΙ
8	ΝΙΚΟΛΑΟΣ ΚΟΝΤΟΓΙΑΝΝΗΣ	ΚΡΑΝΙΔΙ-ΑΡΓΟΛΙΔΟΣ
9	ΜΠΙΑ-ΚΟΝΤΟΓΙΑΝΗ	ΚΡΑΝΙΔΙ-ΑΡΓΟΛΙΔΟΣ
10	ΠΑΠΑΣΤΑΥΡΟΥ ΚΑΛΙΟΠΗ	ΚΡΑΝΙΔΙ-ΑΡΓΟΛΙΔΟΣ
11	ΑΓΝΩΣΤΟΣ Πρώην ΒΑΣΙΛΕΙΟΥ ΛΑΜΠΙΡΗ	ΚΡΑΝΙΔΙ-ΑΡΓΟΛΙΔΟΣ



Β
07
06
04
05
ΑΟ-6
ΑΟ-7
ΑΟ-8
ΑΟ-9
ΑΟ-10
ΑΟ-11
ΑΟ-12
ΔΟ-11
ΔΟ-12
ΔΟ-13
ΔΟ-14
ΔΟ-15
ΔΟ-16
ΔΟ-17
ΔΟ-18
ΔΟ-19
ΔΟ-20

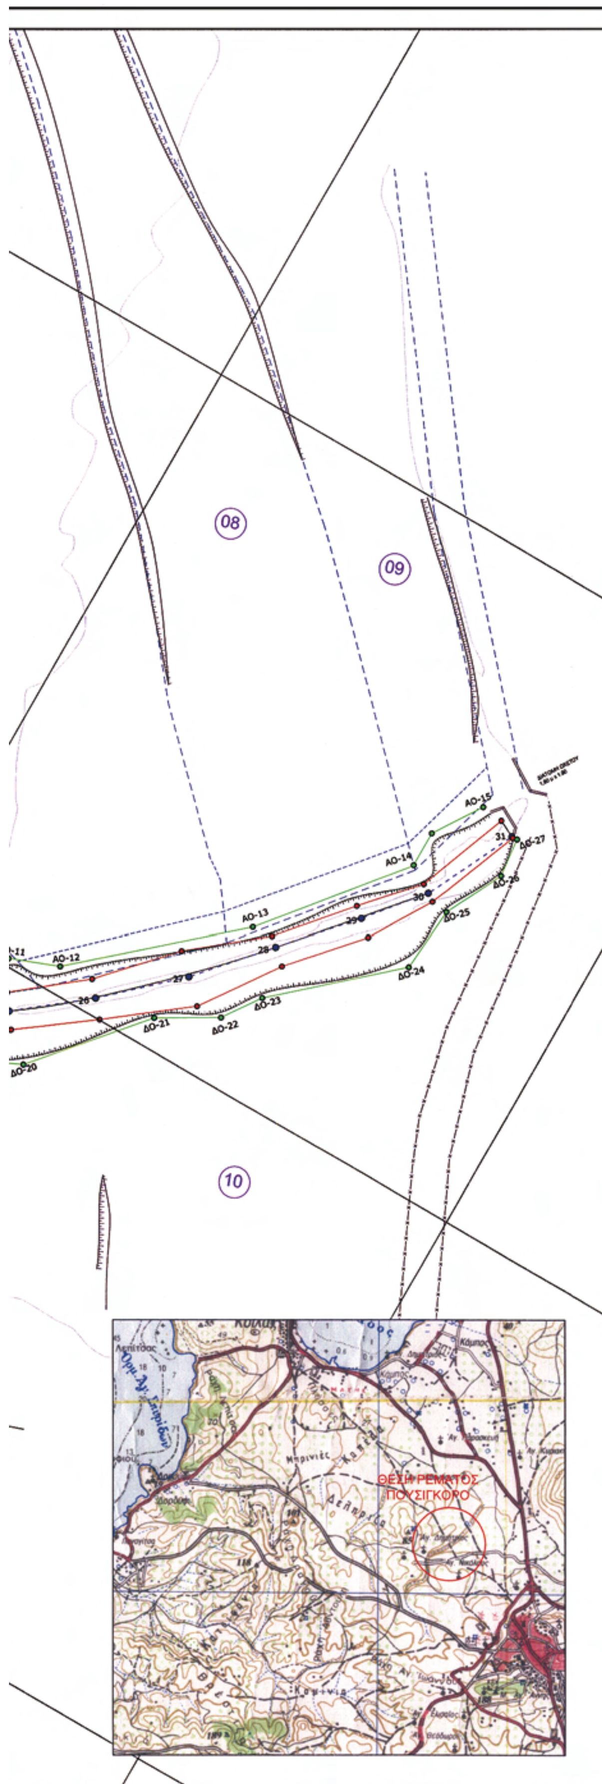

ΣΥΝΤΕΤΑΓΜΕΝΕΣ

Αριστερή οριογραμμή			Δεξιά οριογραμμή		
ΔΤΜ	Τετμημένη	Τεταγμένη	ΔΤΜ	Τετμημένη	Τεταγμένη
ΑΟ-1	424252.037	4138287.075	ΔΟ-1	424256.994	4138276.616
ΑΟ-2	424263.002	4138298.035	ΔΟ-2	424270.835	4138288.783
ΑΟ-3	424355.650	4138308.678	ΔΟ-3	424281.401	4138293.477
ΑΟ-4	424355.650	4138339.017	ΔΟ-4	424296.554	4138296.891
ΑΟ-5	424376.295	4138380.329	ΔΟ-5	424311.012	4138302.140
ΑΟ-6	424383.160	4138389.986	ΔΟ-6	424336.302	4138316.736
ΑΟ-7	424401.211	4138404.725	ΔΟ-7	424353.973	4138317.600
ΑΟ-8	424419.697	4138441.945	ΔΟ-8	424368.702	4138329.544
ΑΟ-9	424459.104	4138469.390	ΔΟ-9	424373.089	4138346.220
ΑΟ-10	424506.313	4138486.741	ΔΟ-10	424381.287	4138357.495
ΑΟ-11	424517.245	4138501.226	ΔΟ-11	424385.488	4138372.009
ΑΟ-12	424525.127	4138504.275	ΔΟ-12	424396.028	4138383.516
ΑΟ-13	424549.026	4138525.368	ΔΟ-13	424415.182	4138394.139
ΑΟ-14	424566.593	4138547.140	ΔΟ-14	424421.257	4138418.441
ΑΟ-15	424571.653	4138560.945	ΔΟ-15	424441.597	4138441.699
			ΔΟ-16	424454.967	4138448.152
			ΔΟ-17	424480.486	4138465.383
			ΔΟ-18	424508.220	4138475.855
			ΔΟ-19	424514.337	4138481.228
			ΔΟ-20	424527.869	4138487.651
			ΔΟ-21	424542.524	4138504.719
			ΔΟ-22	424551.871	4138510.182
			ΔΟ-23	424556.073	4138516.296
			ΔΟ-24	424574.156	4138532.441
			ΔΟ-25	424575.022	4138543.187
			ΔΟ-26	424579.717	4138552.760
			ΔΟ-27	424579.038	4138559.1833

ΥΠΟΜΝΗΜΑ

- ΟΡΙΟΓΡΑΜΜΗ
- ΓΡΑΜΜΗ ΠΛΗΜΜΥΡΑΣ
- ΒΑΘΙΑ ΓΡΑΜΜΗ
- 17 ΔΙΑΤΟΜΗ
- ΔΟ17 ΣΗΜΕΙΟ ΔΕΞΙΑΣ ΟΡΙΟΓΡΑΜΜΗΣ
- ΑΟ17 ΣΗΜΕΙΟ ΑΡΙΣΤΕΡΗΣ ΟΡΙΟΓΡΑΜΜΗΣ
- ΣΗΜΕΙΟ ΓΡΑΜΜΗΣ ΠΛΗΜΜΥΡΑΣ

ΤΕΧΝΙΚΗ ΕΤΑΙΡΕΙΑ
ΜΕΤΡΗΣΗ Ε.Π.Ε.
21 300 Κρανίδι
Τηλ. 27540-22450, 23403

Κ. ΦΟΥΦΗ
ΤΟΠ. ΜΗΧ. ΜΕ Α' β

ΓΕΩΡΓΙΟΣ ΜΟΥΤΑΦΙΔΗΣ
ΜΗΧΑΝΙΚΟΣ ΜΕ Α' β.

Εργοδότης:
MINDCOMPASS OVERSEAS A.E.

Το παρόν συνοδεύει την αριθ...765/09...απόφαση Γεν. Γραμ. Περιφέρειας Πελοποννήσου

Έργο:
ΟΡΙΟΘΕΤΗΣΗ ΤΟΥ ΡΕΜΑΤΟΣ ΠΟΥΣΙΓΚΟΡΟ

Θέση:
ΠΟΥΣΙΓΚΟΡΟ ΚΡΑΝΙΔΙΟΥ

Θέμα σχεδίου:
ΟΡΙΖΟΝΤΙΟΓΡΑΦΙΑ

Αριθμός σχεδίου P10

ΚΛΙΜΑΚΑ
1:500

Χρόνος μελέτης: 3.2008

υπογραφή	*σφραγίδα*
	ΑΝΤΩΝΗΣ ΑΘ. ΑΝΤΩΝΟΠΟΥΛΟΣ ΑΓΡΟΝΟΜΟΣ - ΤΟΠΟΓΡΑΦΟΣ ΜΗΧΑΝΙΚΟΣ Ε.Μ.Π. ΔΙΔΑΚΤΩΡ ΠΑΝΕΠΙΣΤΗΜΙΟΥ ΑΝΝΟΒΕΡΟΥ - ΓΕΡΜΑΝΙΑ ΜΕΛΟΣ Τ.Ε.Ε. - Αριθμ. Μητρώου 32323 ΚΡΑΝΙΔΙ 213 00 - Τηλ. 27540 22450

Αριθμ. 873 (2)

Επικύρωση καθορισμού των οριογραμμών του ρέματος «Δέλπριζα» του Δήμου Κρανιδίου του Νομού Αργολίδας.

Ο ΓΕΝΙΚΟΣ ΓΡΑΜΜΑΤΕΑΣ
ΠΕΡΙΦΕΡΕΙΑΣ ΠΕΛΟΠΟΝΝΗΣΟΥ

Έχοντας υπόψη:

1. Τις διατάξεις των άρθρων 5, 6 και 8 του ν. 3200/1955: «Περί Διοικητικής Αποκέντρωσης».

2. Τις διατάξεις του ν. 2853/16.7.1922 «Περί υδραυλικών εν γένει έργων και αστυνομεύσεως των Δημοσίων Υδάτων», όπως αυτές τροποποιήθηκαν με τις αντίστοιχες του ν.δ. 10/29.12.1923 και κωδικοποιήθηκαν από τις διατάξεις του π.δ. 18/21.3.1924 (ΦΕΚ 61 Α).

3. Τα οριζόμενα στην υπ' αριθμ. 3046/304/3.2.1989 απόφαση του Αναπληρωτή Υπουργού Περιβάλλοντος Χωροταξίας και Δημοσίων Έργων: «Κτιριοδομικός Κανονισμός» και ειδικότερα τις διατάξεις του άρθρου 6 αυτού σχετικά με τη δόμηση κοντά σε ρέματα, όπως ισχύει σήμερα.

4. Τις διατάξεις του ν. 3010/25.4.2002 (Α΄ 91): «Εναρμόνιση του ν. 1650/1986 με τις οδηγίες 97/11 ΕΕ και 96/61 ΕΕ» και ειδικότερα τις διατάξεις του άρθρου 5 αυτού: «Διαδικασία Οριοθέτησης και ρυθμίσεις θεμάτων για τα υδατορέματα».

5. Τις διατάξεις του ν. 2503/1997 (ΦΕΚ 107Α/30.5.1997): «Διοίκηση, Οργάνωση, Στελέχωση της Περιφέρειας, Ρυθμίσεις θεμάτων για την Τοπική Αυτοδιοίκηση και άλλες διατάξεις».

6. Τις οικείες διατάξεις του ν. 2508/1997 (ΦΕΚ 124Α/13.6.1997): «Βιώσιμη Οικιστική Ανάπτυξη των πόλεων και οικισμών της χώρας και άλλες διατάξεις».

7. Τις οικίες διατάξεις του ν. 2690/1999 (ΦΕΚ 45Α/1999): «Κύρωση Κώδικα Διοικητικής Διαδικασίας και άλλες διατάξεις».

8. Τα οριζόμενα στην υπ' αριθμό 19664/20.12.2001 απόφαση του Γενικού Γραμματέα Περιφέρειας Πελοποννήσου.

9. Τα οριζόμενα στην υπ' αριθμό 1592/14.2.2002 απόφαση του Γενικού Γραμματέα Περιφέρειας Πελοποννήσου.

10. Τα από Μαρτίου 2008 τοπογραφικό και υψομετρικό διάγραμμα (αρ. σχεδίου Ρ20 κλίμακας 1:500) καθορισμού των οριογραμμών του ρέματος «Δέλπριζα» του Δήμου Κρανιδίου του Νομού Αργολίδας, όπως συντάχθηκε από τον Αγρονόμο-Τοπογράφο Μηχανικό Αντωνόπουλο Αντώνη, ελέγχθηκε και θεωρήθηκε από τη Δ/νση Τεχνικών Υπηρεσιών της Νομαρχιακής Αυτοδιοίκησης Αργολίδας.

11. Την υπ' αριθμ. 0-502/27.2.2009 Γνωμοδότηση-Εισήγηση της Δ/νσης Τεχνικών Υπηρεσιών της Νομαρχιακής Αυτοδιοίκησης Αργολίδας σχετικά με τον καθορισμό των οριογραμμών του ρέματος «Δέλπριζα» του Δήμου Κρανιδίου του Νομού Αργολίδας, σύμφωνα με το αμέσως πιο πάνω αναφερόμενο τοπογραφικό και υψομετρικό διάγραμμα, αποφασίζουμε:

Την επικύρωση των οριογραμμών του ρέματος «Δέλπριζα» του Δήμου Κρανιδίου του Νομού Αργολίδας, οριζόμενων με τα σημεία Α0-1, Α0-2, Α03,...,Α0-9, Α0-10, Α0-11 (αριστερά) και Δ0-1, Δ0-2, Δ0-3,...,Δ0-9, Δ0-10, Δ0-11 (δεξιά) εκατέρωθεν του ρέματος στο από Μαρτίου 2008 τοπογραφικό και υψομετρικό διάγραμμα (αρ. σχεδίου Ρ20 κλίμακας 1:500) καθορισμού των οριογραμμών του ρέματος «Δέλπριζα» του Δήμου Κρανιδίου του Νομού Αργολίδας, όπως συντάχθηκε από τον Αγρονόμο-Τοπογράφο Μηχανικό Αντωνόπουλο Αντώνη, ελέγχθηκε και θεωρήθηκε από τη Δ/νση Τεχνικών Υπηρεσιών της Νομαρχιακής Αυτοδιοίκησης Αργολίδας και αποτελεί αναπόσπαστο μέρος της παρούσας.


Η απόφαση αυτή μαζί με το συνημμένο Τοπογραφικό και Υψομετρικό Διάγραμμα καθορισμού των οριογραμμών να δημοσιευθούν στην Εφημερίδα της Κυβερνήσεως.

Τρίπολη, 9 Μαρτίου 2009

Ο Γενικός Γραμματέας Περιφέρειας
ΝΙΚΟΣ Κ. ΑΓΓΕΛΟΠΟΥΛΟΣ

ΚΤΗΜΑΤΟΛΟΓΙΚΟΣ ΠΙΝΑΚΑΣ

Α/Α	ΙΔΙΟΚΤΗΤΗΣ	ΔΙΕΥΘΥΝΣΗ
1	MINDCOMPASS OVERSEAS A.E.	ΔΗΜΗΤΡΙΟΥ ΓΟΥΝΑΡΗ 81 ΜΑΡΟΥΣΙ
2	MINDCOMPASS OVERSEAS A.E	ΔΗΜΗΤΡΙΟΥ ΓΟΥΝΑΡΗ 81 ΜΑΡΟΥΣΙ
3	MINDCOMPASS OVERSEAS A.E	ΔΗΜΗΤΡΙΟΥ ΓΟΥΝΑΡΗ 81 ΜΑΡΟΥΣΙ
4	ΠΙΤΣΑΣ ΗΛΙΑΣ	ΚΟΙΛΑΔΑ -ΑΡΓΟΛΙΔΑΣ

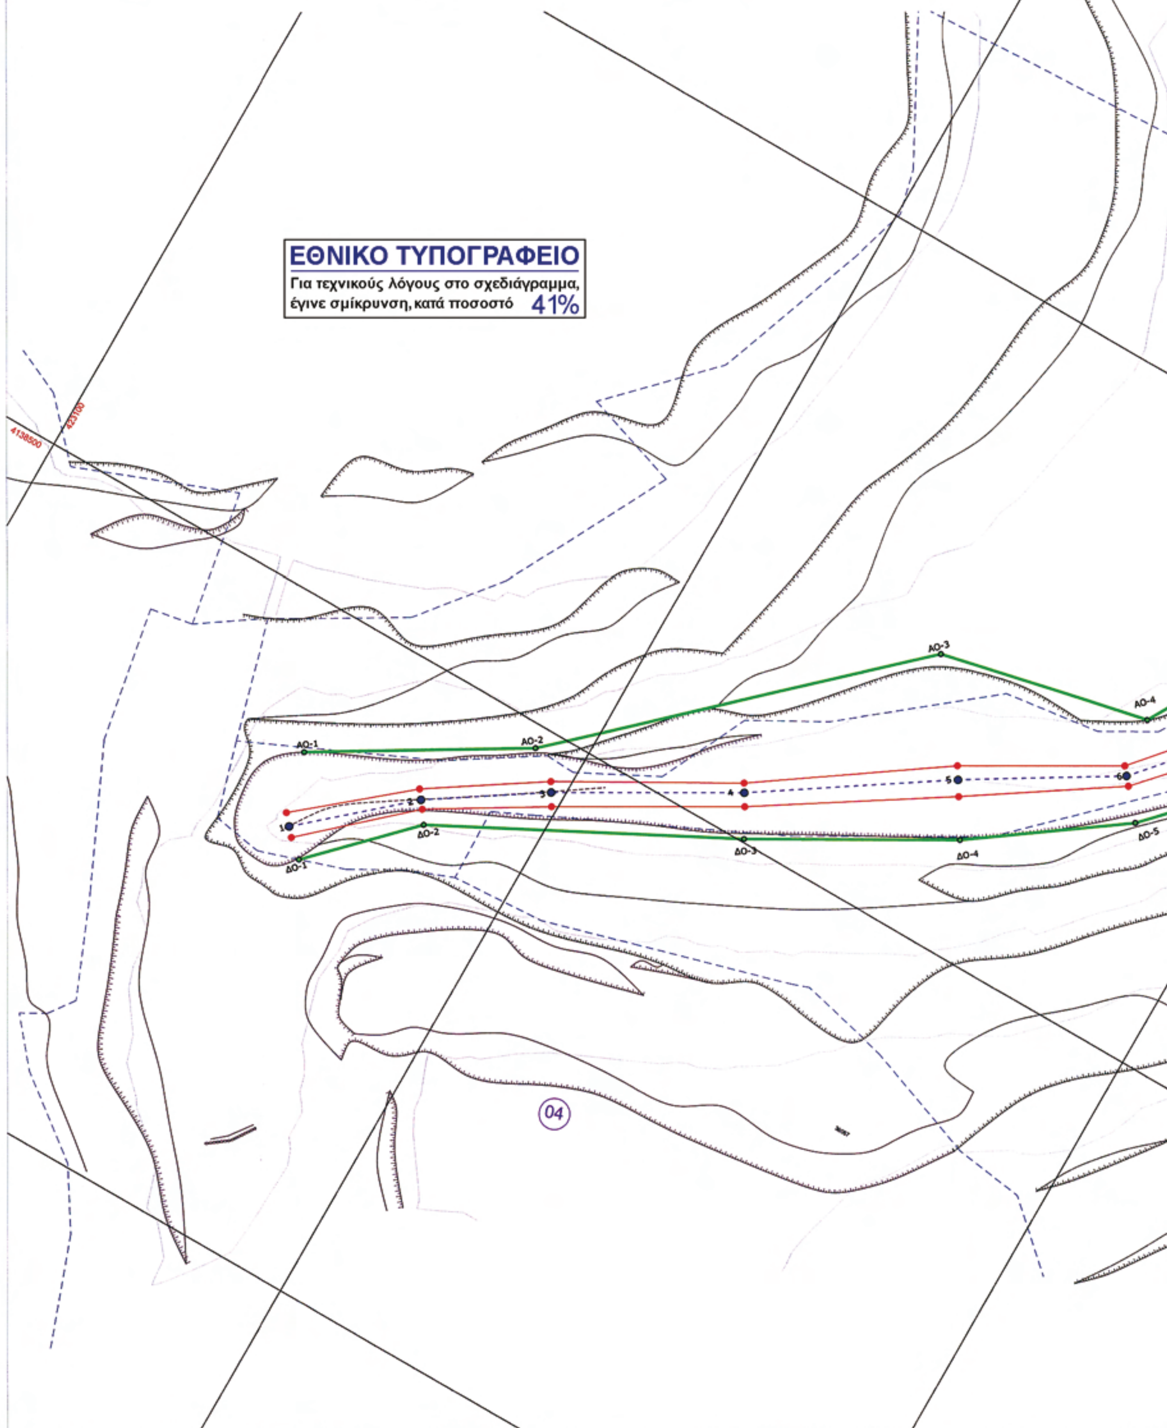


01
02
03
ΑΟ-4
ΑΟ-5
ΑΟ-6
ΑΟ-7
ΑΟ-8
ΑΟ-9
ΑΟ-10
ΔΟ-5
ΔΟ-6
ΔΟ-7
ΔΟ-8
ΔΟ-9
ΔΟ-10
ΔΟ-11





ΣΥΝΤΕΤΑΓΜΕΝΕΣ

Αριστερή οριογραμμή			Δεξιά οριογραμμή		
ΔΤΜ	Τετμημένη	Τεταγμένη	ΔΤΜ	Τετμημένη	Τεταγμένη
ΑΟ-1	423159.925	4138477.174	ΔΟ-1	423167.838	4138461.738
ΑΟ-2	423192.098	4138496.397	ΔΟ-2	423182.546	4138476.643
ΑΟ-3	423241.587	4138542.312	ΔΟ-3	423228.669	4138500.543
ΑΟ-4	423275.846	4138549.913	ΔΟ-4	423259.185	4138517.943
ΑΟ-5	423298.734	4138588.650	ΔΟ-5	423282.454	4138534.558
ΑΟ-6	423330.567	4138615.668	ΔΟ-6	423319.753	4138574.122
ΑΟ-7	423350.313	4138651.842	ΔΟ-7	423343.264	4138609.241
ΑΟ-8	423374.087	4138670.727	ΔΟ-8	423353.334	4138628.681
ΑΟ-9	423394.389	4138669.590	ΔΟ-9	423377.049	4138656.157
ΑΟ-10	423422.013	4138657.651	ΔΟ-10	423406.089	4138646.817
ΑΟ-11	423442.536	4138653.957	ΔΟ-11	423442.291	4138639.515

ΥΠΟΜΝΗΜΑ

- ΟΡΙΟΓΡΑΜΜΗ
- ΓΡΑΜΜΗ ΠΛΗΜΜΥΡΑΣ
- ΒΑΘΙΑ ΓΡΑΜΜΗ
- 17 ΔΙΑΤΟΜΗ
- ΔΟ17 ΣΗΜΕΙΟ ΔΕΞΙΑΣ ΟΡΙΟΓΡΑΜΜΗΣ
- ΑΟ17 ΣΗΜΕΙΟ ΑΡΙΣΤΕΡΗΣ ΟΡΙΟΓΡΑΜΜΗΣ
- ΣΗΜΕΙΟ ΓΡΑΜΜΗΣ ΠΛΗΜΜΥΡΑΣ

ΤΕΧΝΙΚΗ ΕΤΑΙΡΕΙΑ
ΜΕΤΡΗΣΗ Ε.Π.Ε.
21 300 Κρανίδι
Τηλ. 27540-22450, 23403

Ν.Α. ΑΡΓΟΛΙΔΑΣ – Δ/ΝΣΗ ΤΕΧΝ. ΥΠΗΡΕΣΙΩΝ
Ελέγχθηκε Ναύπλιο, 10/10/08 Ο ελέγξας
ΜΑΡΙΑ ... ΤΟΠ. ΜΗΧ. ΜΕ Γ' ΒΑΘΜΟ
Θεωρήθηκε Ναύπλιο, 13/10/08 Ο Πρ/νος Δ.Τ.Υ.
...ΓΙΟΣ ΜΟΥΤΑΦΙΔΗΣ ...ΟΣ ΜΗΧΑΝΙΚΟΣ ΜΕ Α' Β.

Εργοδότης: MINDCOMPASS OVERSEAS A.E.

Το παρόν συνοδεύει την αριθ. 673/09....απόφαση Γεν. Γραμ. Περιφέρειας Πελοποννήσου

Έργο: ΟΡΙΟΘΕΤΗΣΗ ΤΟΥ ΡΕΜΑΤΟΣ ΔΕΛΠΡΙΖΑΣ

Θέση: ΔΕΛΠΡΙΖΑ ΚΡΑΝΙΔΙΟΥ

Θέμα σχεδίου:	*Αριθμός σχεδίου*	Ρ2 Ο
ΟΡΙΖΟΝΤΙΟΓΡΑΦΙΑ	*ΚΛΙΜΑΚΑ* 1:500	

Χρόνος μελέτης: 3.2008

υπογραφή	*σφραγίδα*
	ΑΝΤΩΝΗΣ ΑΘ. ΑΝΤΩΝΟΠΟΥΛΟΣ ΑΓΡΟΝΟΜΟΣ - ΤΟΠΟΓΡΑΦΟΣ ΜΗΧΑΝΙΚΟΣ Ε.Μ.Π. ... ΠΑΝΕΠΙΣΤΗΜΙΟΥ ΑΝΝΟΒΕΡΟΥ - ΓΕΡΜΑΝΙΑ ΜΕΛΟΣ Τ.Ε.Ε. - Αριθμ. Μητρώου 32323 ΚΡΑΝΙΔΙ 213 00 - Τηλ. 27540 22450



ΑΠΟ ΤΟ ΕΘΝΙΚΟ ΤΥΠΟΓΡΑΦΕΙΟ
ΚΑΠΟΔΙΣΤΡΙΟΥ 34 * ΑΘΗΝΑ 104 32 * ΤΗΛ. 210 52 79 000 * FAX 210 52 21 004
ΗΛΕΚΤΡΟΝΙΚΗ ΔΙΕΥΘΥΝΣΗ: http://www.et.gr – e-mail: webmaster.et@et.gr